



Plaan

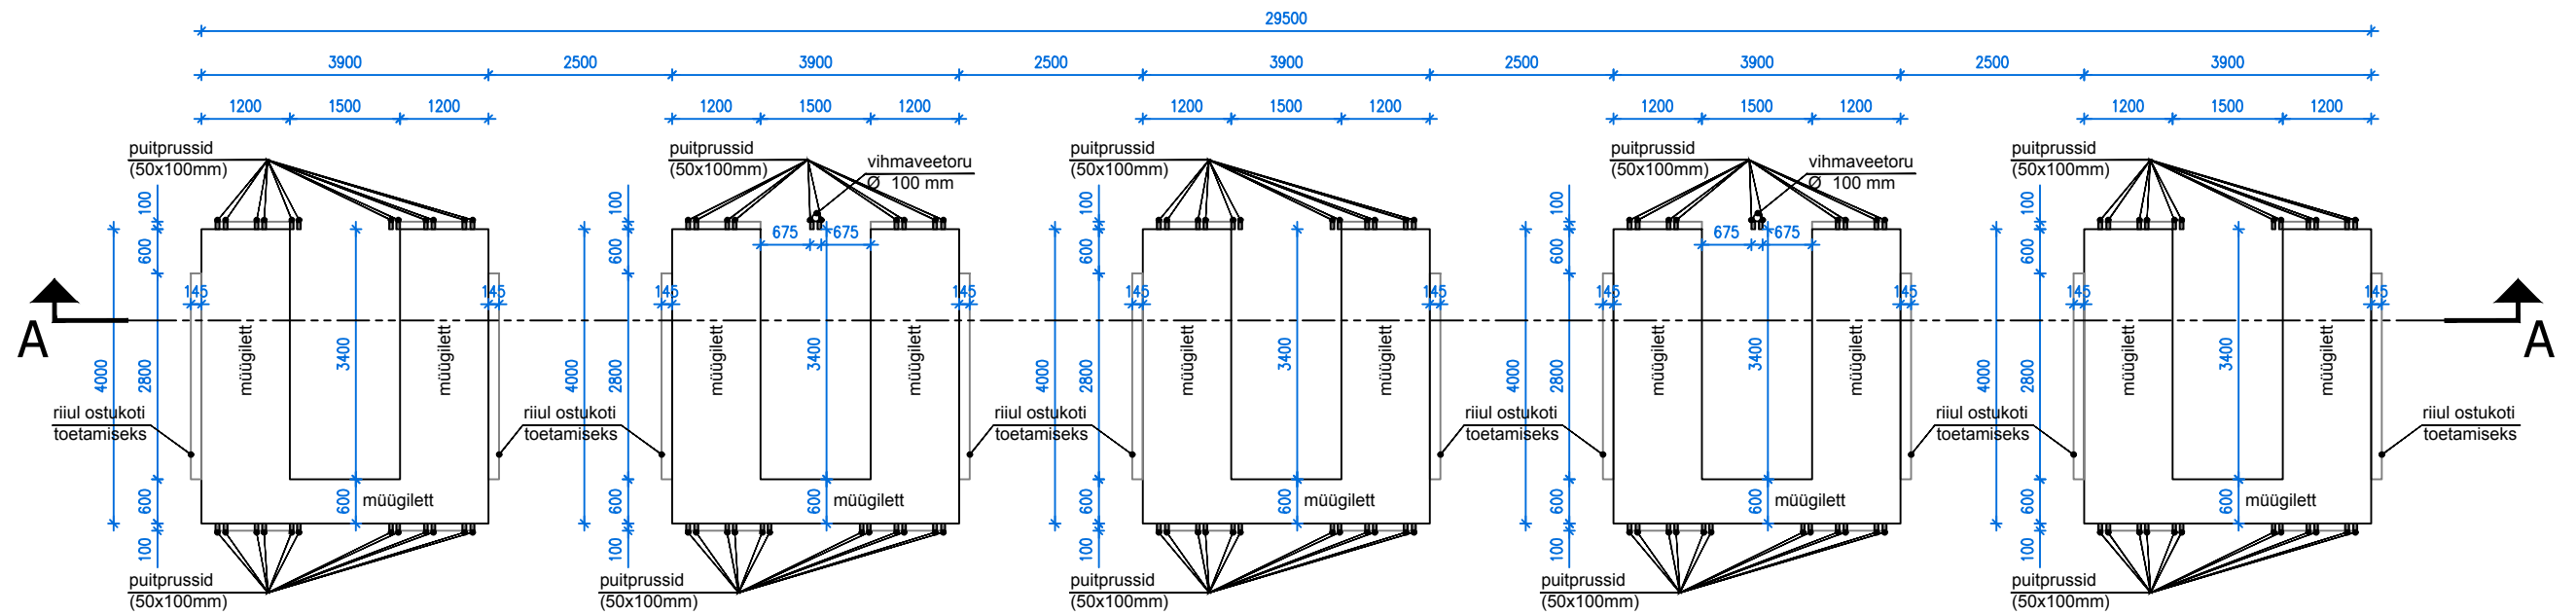

Katuseplaan

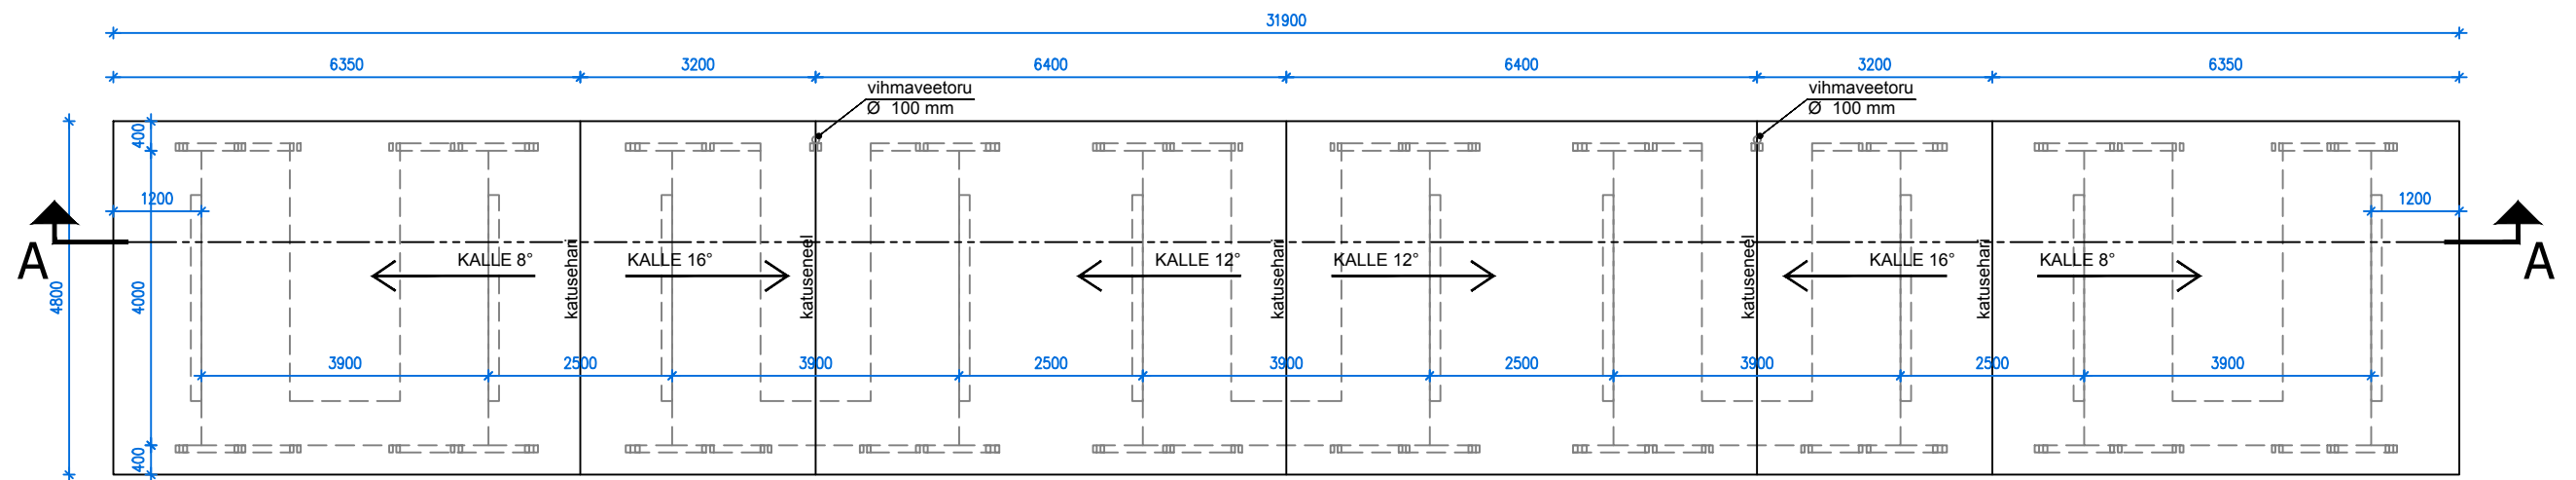

MÄRKUSED:

1. Katusekattede plekid (Klassik).
2. Kõik katusematerjalid paigaldada vastavalt normile RT 85-10708 "Katusekattetootevahetus".
3. Vihmaveesüsteemideks kasutada ümaraid torusid (Ø100 mm).
4. Vihmaveesüsteemid valmistada terasplekist (paksus 0,6mm).
5. Sademete ärajuhtimise inventar valmistada ja paigaldada vastavalt RT 80-10632 ning tagada Tarindi RYL 2010 p. 65 toodud nõuete täitmine.
6. Katusekattetoode jälgida Tarindi RYL 2010 p.126 toodud nõudeid
7. Käesolev joonis tühistab kõik sama joonise numbriga varasema kuupäevaga joonised.

muudatus: kuupäev:		kirjeldus:		teostaja:	
projekteerija:		projekti nimetus:		joonise nr.:	
		TURUPLATS		A-1	
CHM Projekt OÜ Saare, Viilvere küla, Kohila vald, 79744 Rapla tel. 56 688 806, e-mail: christa.pihelpuu@mail.ee		objekti aadress:		mõõtkava:	
MTR reg. nr. EEP000991 Muinsuskaitseameti tegevusluba VS 351/2008		Laulu tn 2, Kiisa alevik, Saku vald, Harjumaa		1:100	
arhitekt: Christa Pihelpuu		alkiri: /digiallkirjastatud/		kuupäev: 30.06.2018	
projekteerija:		tellija:		staadium: Eelprojekt	
		MTÜ Kodukoht Kiisa			